




SEZIONE A - A

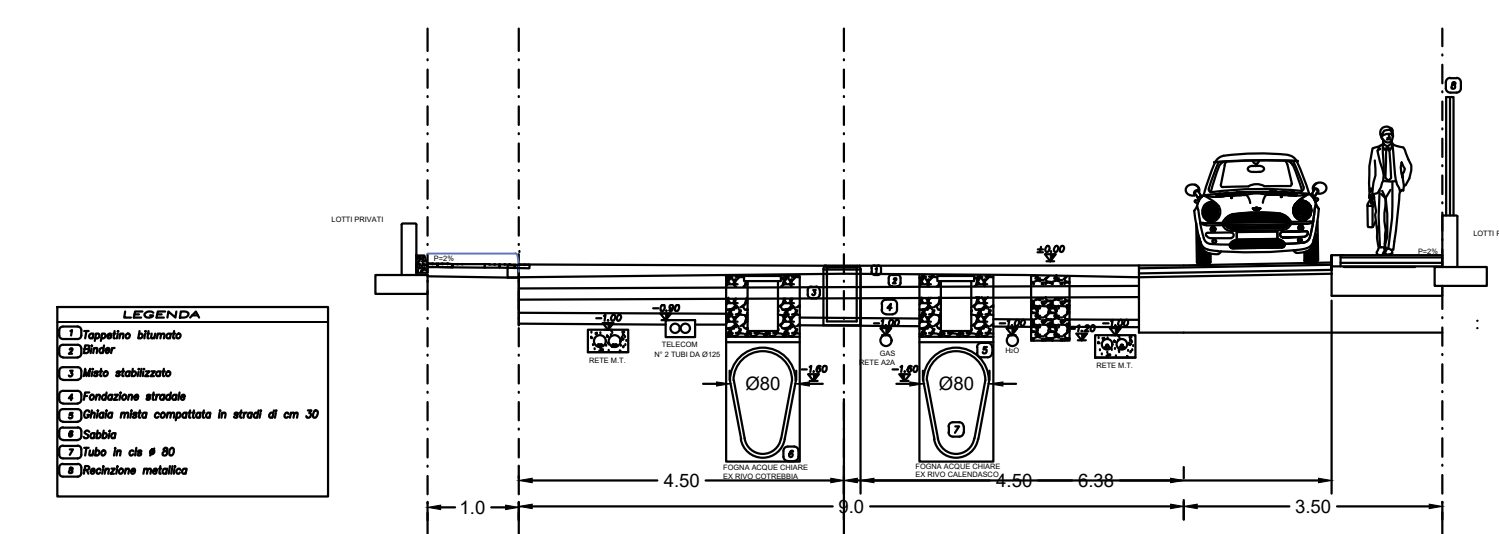

SEZIONE STRADALE TIPO CON SOTTOSERVIZI

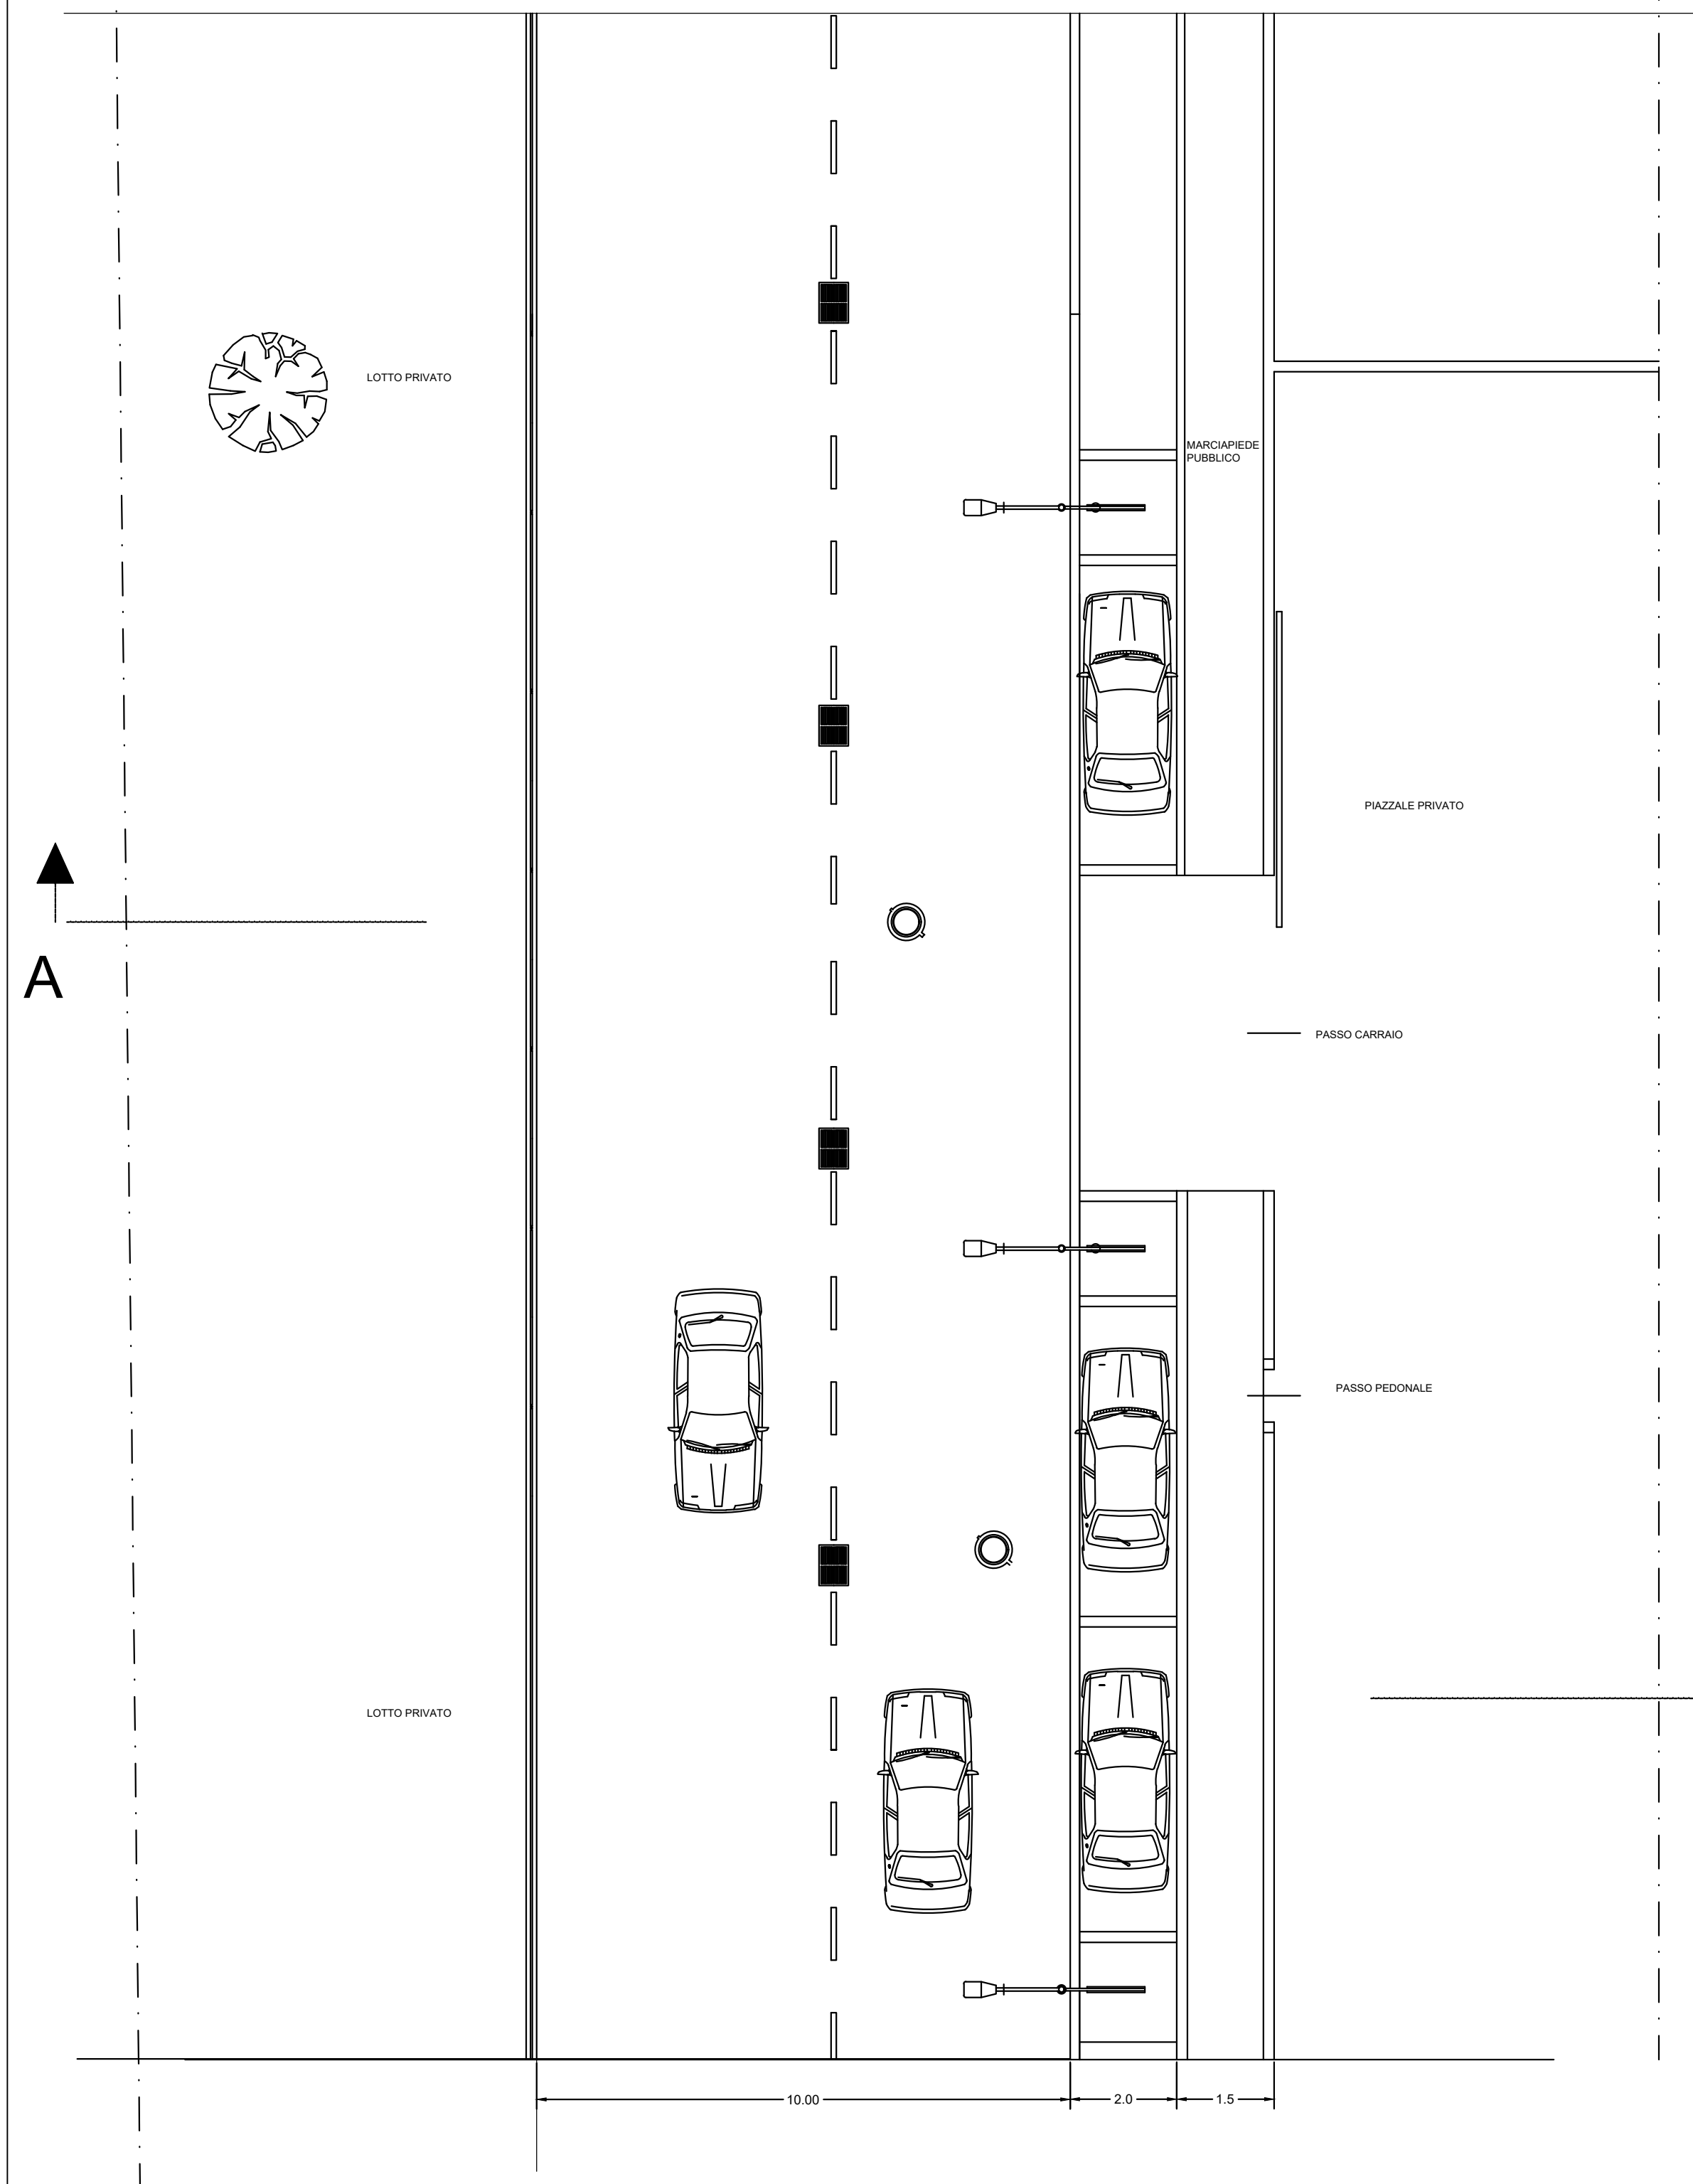


A

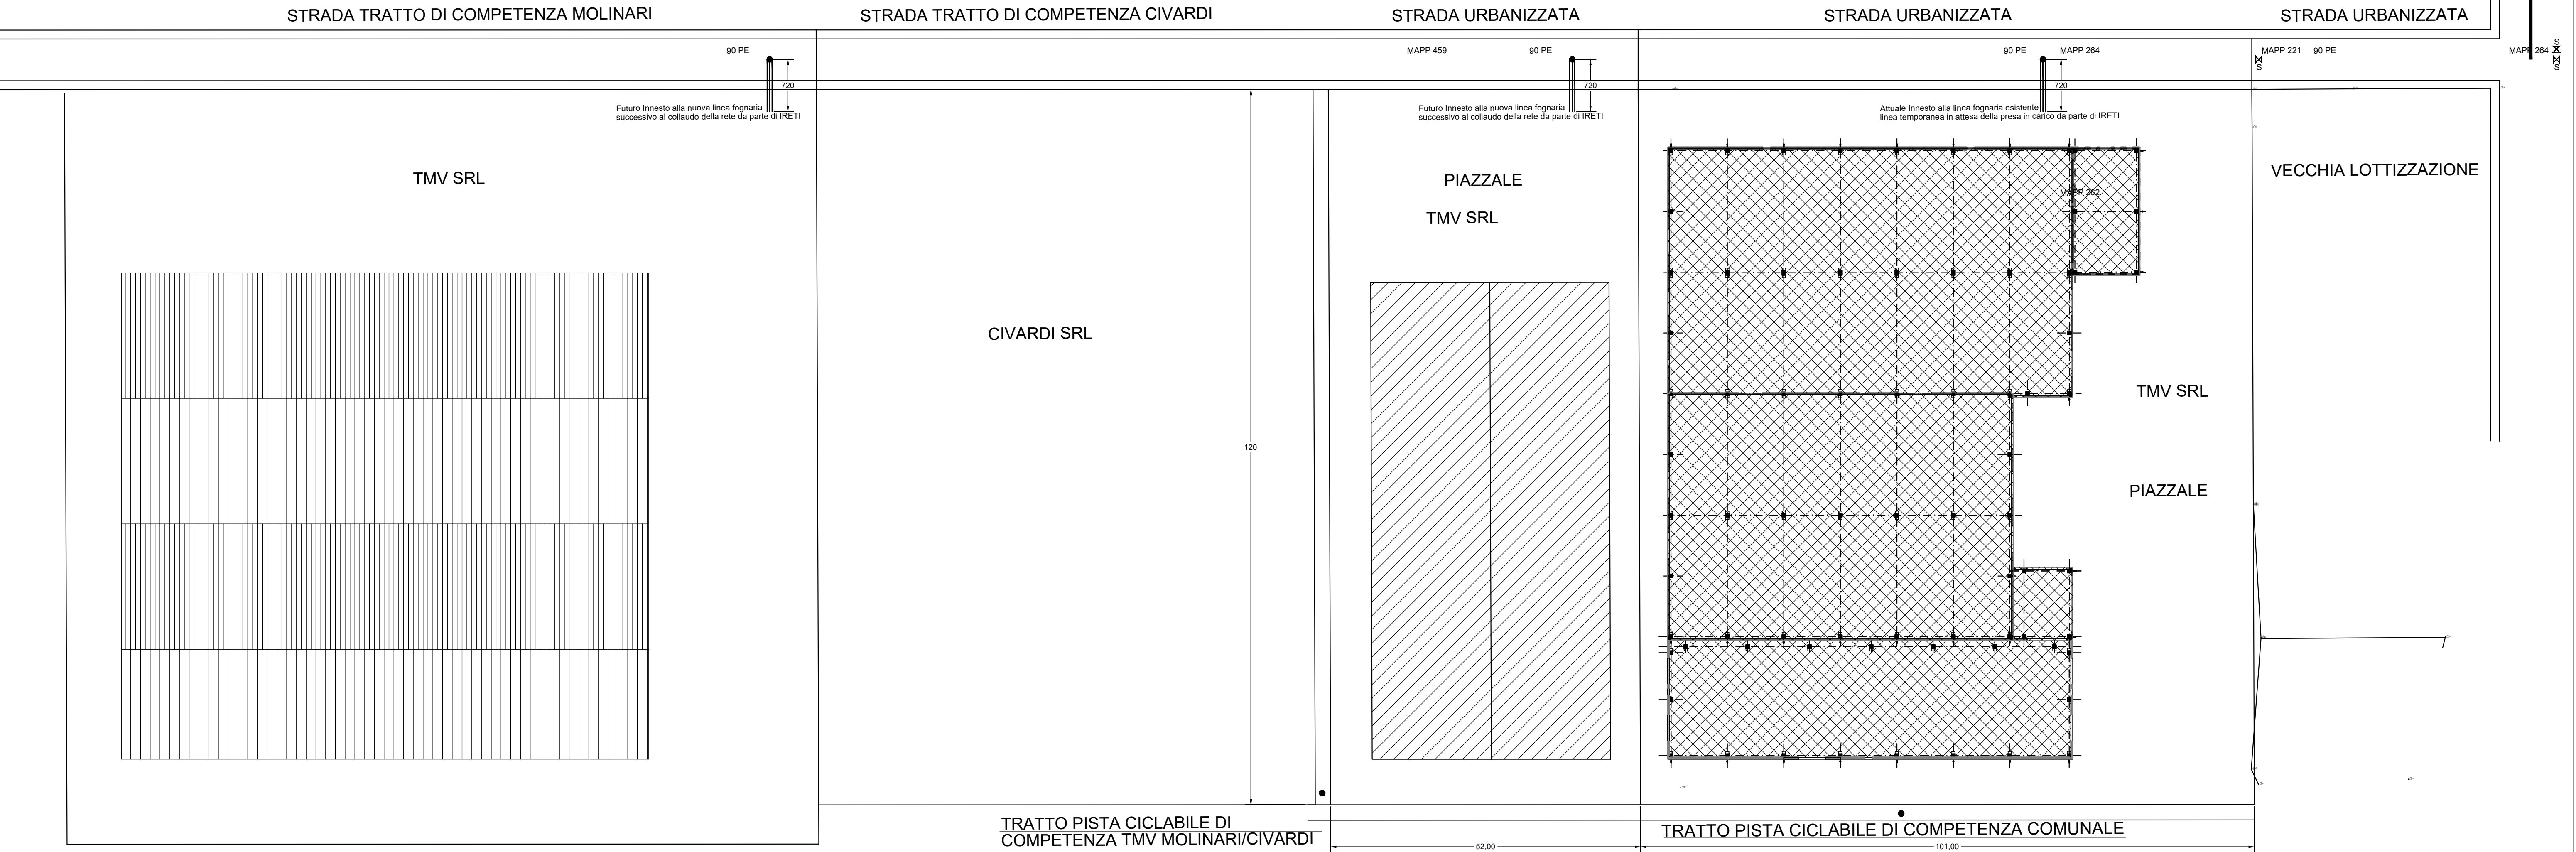

LEGENDA RETI

RETI ACQUE NERE (simbolo e descrizione)	RETI ACQUE FREDE (simbolo e descrizione)
<p>----- Tubazioni acque nere: in P.V.C. nero pesante colore nero spessore minimo 2,5 e diametro Ø150 Ø150 Ø150 Ø150</p> <p>----- Tubazioni acque fredde: in P.V.C. nero pesante colore nero spessore minimo 2,5 e diametro Ø150 Ø150 Ø150 Ø150</p> <p>----- Tubazioni di sifone: POZZETTO CON SIFONE IDRAULICO POZZETTO DI DERIVAZIONE POZZETTO D'ISPEZIONE</p>	<p>----- Tubazioni acque bianche: in P.V.C. nero pesante colore nero spessore minimo 2,5 e diametro Ø150 Ø150 Ø150 Ø150</p> <p>----- POZZETTO DI SEDIMENTAZIONE POZZETTO SIFONATO E CADUTA POZZETTO DI DERIVAZIONE POZZETTO FIANCALE SIFONATO</p>

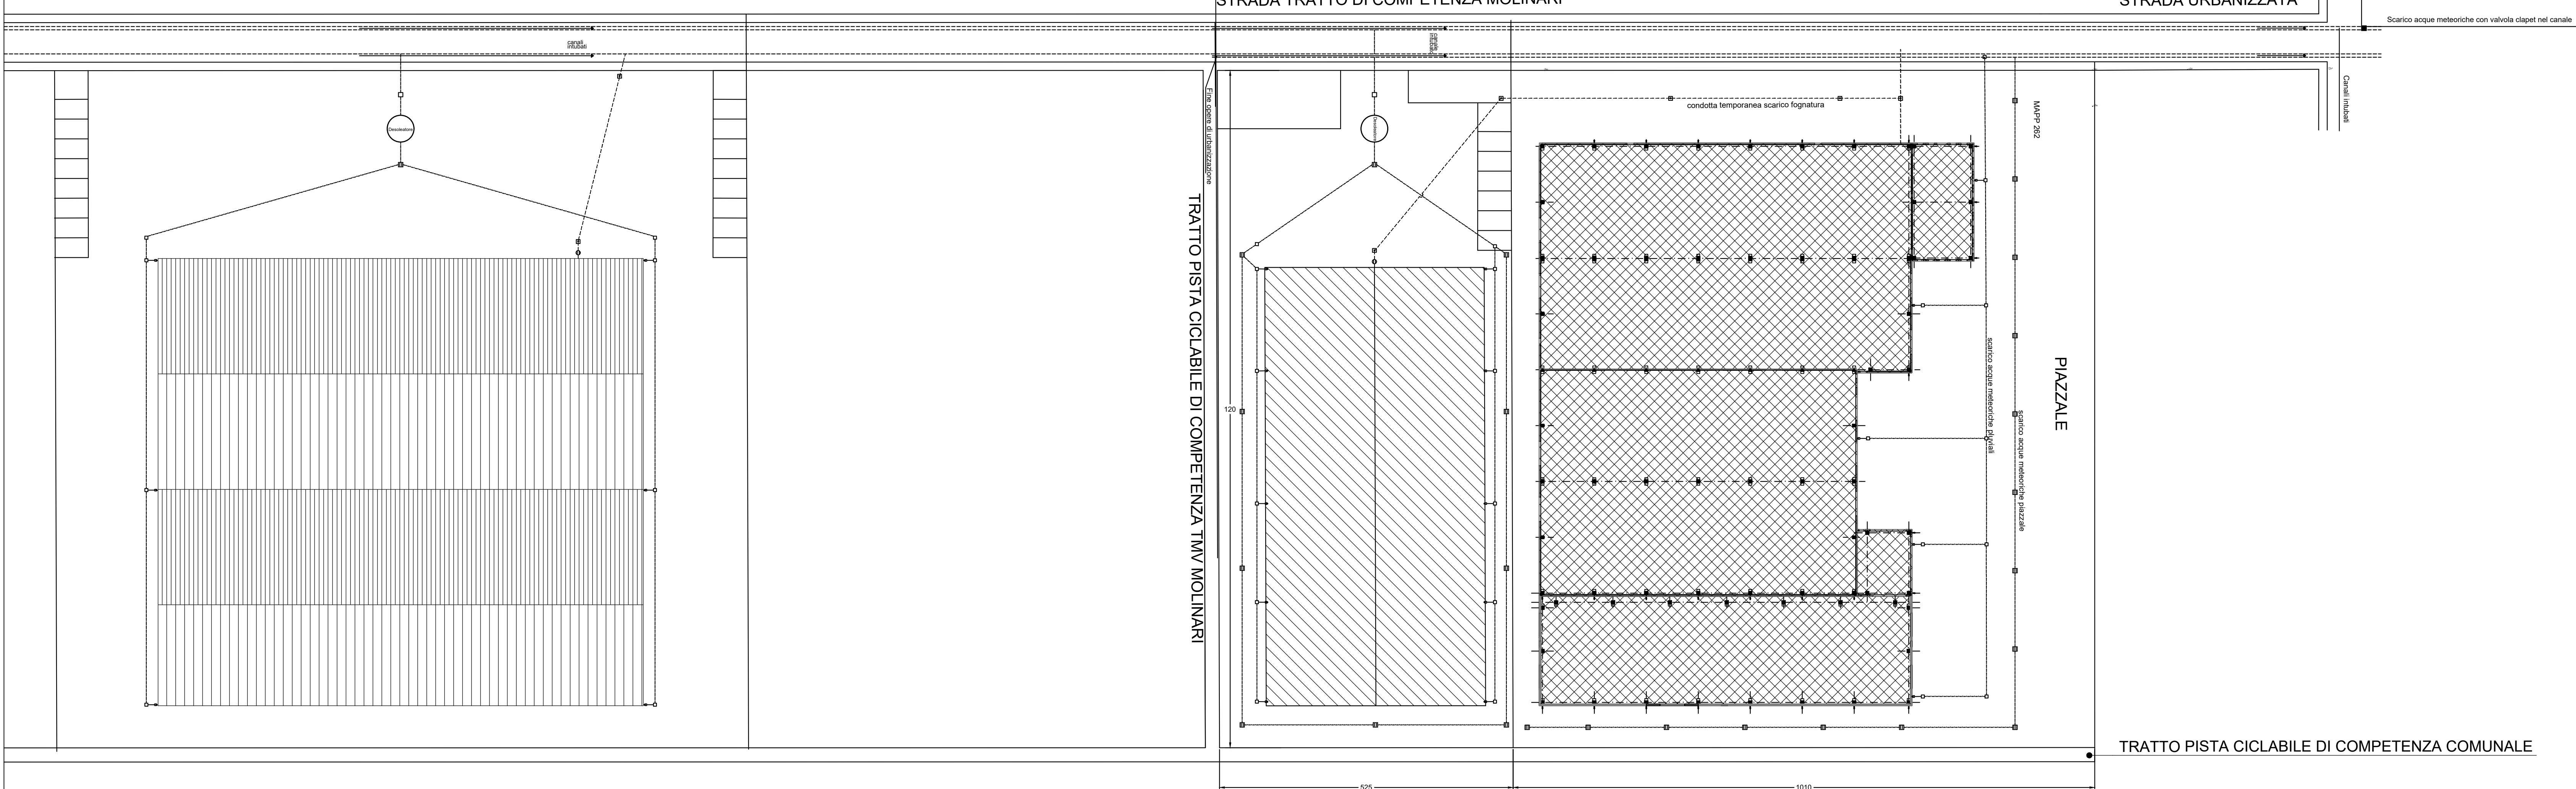

**FRANCO FOPPIANI**  
 ARCHITETTO  
 Via S. Stefano, 4 29121 Piacenza - Tel-Fax 0523/469856  
 Mobile: 335/5421866 Email: mpfstudio@yahoo.it PEC: franco.foppiani@archiworldpec.it

COMUNE : GRAGNANO TREBBIENSE (PC)  
 PROVINCIA : PIACENZA  
 COMMITTENTE : TMV Molinari srl  
 OPERA : ACCORDO OPERATIVO N. 24 PIANO ATTUATIVO Art. 38 L.R. 24 DEL 21/12/2017  
 OGGETTO : SCHEMA RETI TECNOLOGICHE

PROGETTISTI : ARCH. FRANCO FOPPIANI	RAPPORTO : 1 : 200	DATA : 27 DICEMBRE 2021	NUMERO : 05
-------------------------------------	--------------------	-------------------------	-------------

Gragnano Trebbiense prot. n. 001055 del. 30-12-2021 in archivio