


LEGENDA SOTTOSERVIZI	

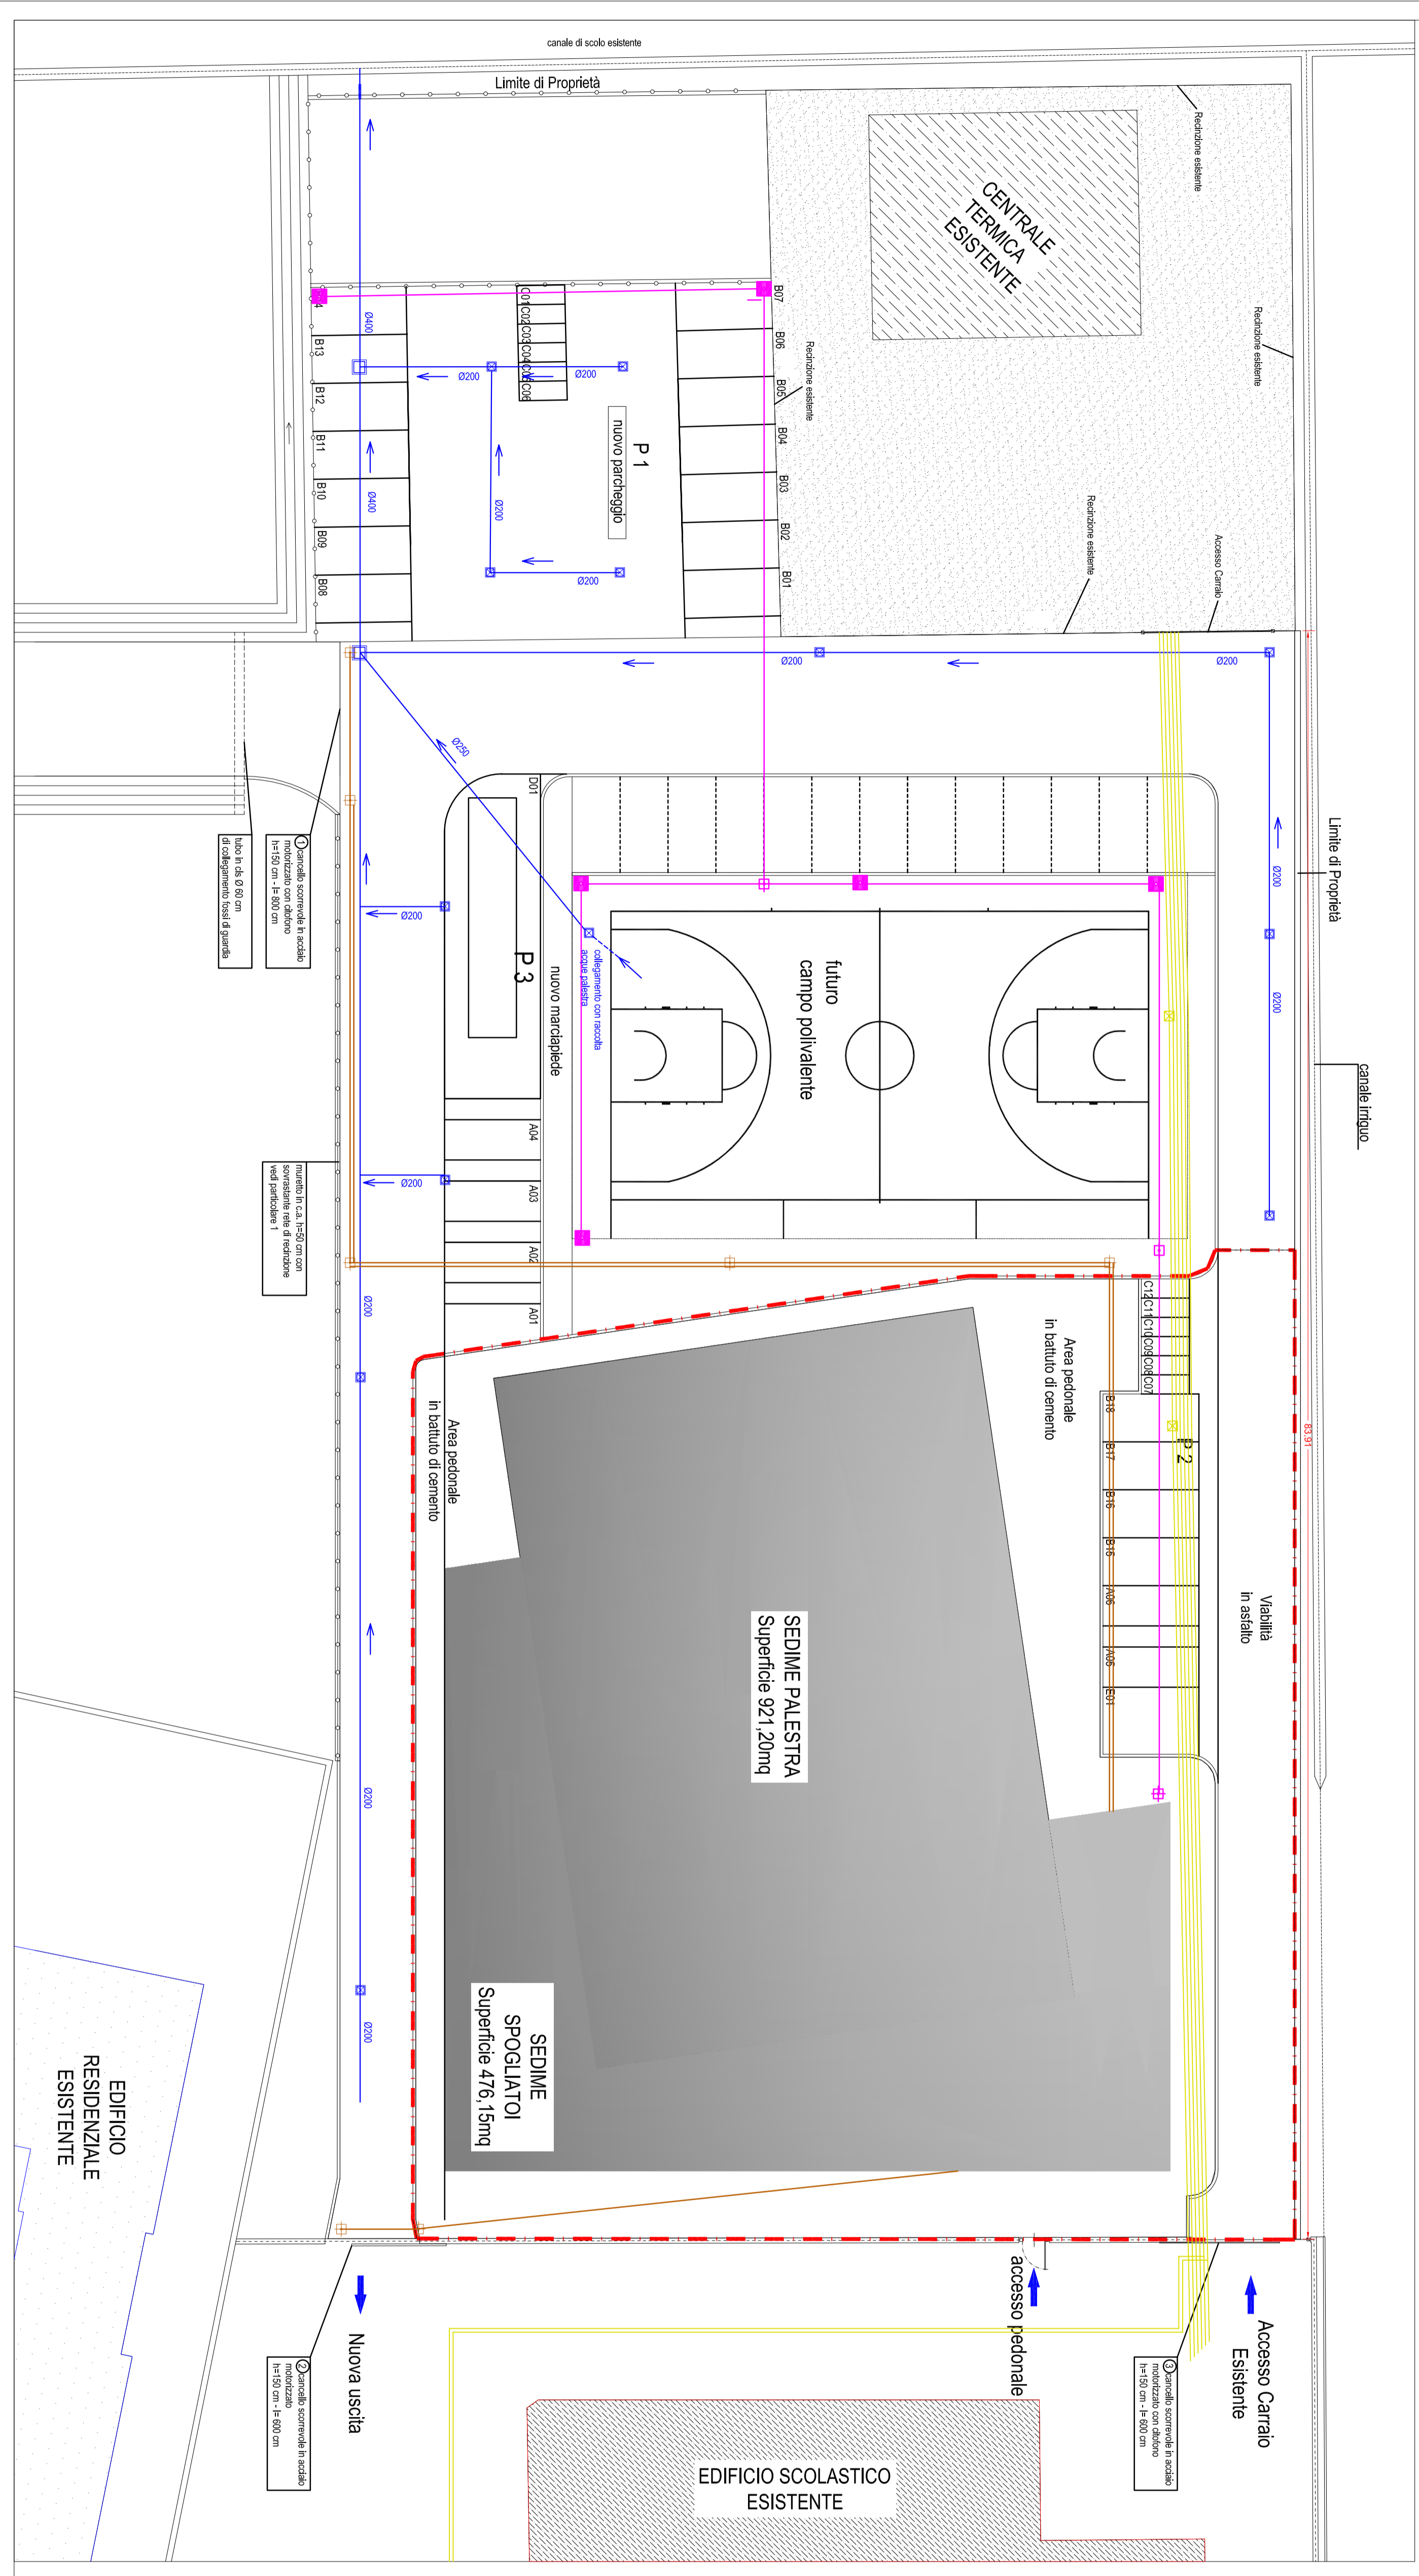

COMUNE DI GRAGNANO TREBBIENSE
Servizi Tecnici

**COMPLETAMENTO VIABILITA' NUOVA PALESTRA
CENTRO SCOLASTICO DI GRAGNANO TREBBIENSE
CUP C48H200207/0006**

PROGETTO DEFINITIVO/ESECUTIVO

Elaborato: **A.03** n° tavola
PLANIMETRIA RETE FOGNARIA E SOTTOSERVIZI scala

1:200

Responsabile del Progettamento: Arch. Simone Ceccati
Progettista: Ing. Marco Gianni

Approvazione: _____ Validazione: _____

rev.	data	oggetto revisione
0	27/12/2022	emissione