


Planimetria generale
di PROGETTO
scala 1:200

- SUPERFICIE TOTALE LOTTO 5830 mq**
- perimetro area intervento palestra scolastica (2254 mq)
 - parcheggio in progetto (560 mq) - sezione tipo B
 - viabilità in progetto (800mq) - sezione tipo A1/A2
 - marciapiede in progetto (45 mq)
 - area per futura vasca di laminazione
 - area inghiottita sezione tipo D
 - strada d'accesso da via Caselle (lunghezza 100mt circa) in progetto
 - 750 mq- sezione tipo C

LEGENDA

- RECINZIONE DI CANTIERE
- RECINZIONE ESISTENTE
- AVENITE FUNZIONE DI DELIMITAZIONE DEL CANTIERE
- QUADRO ELETTRICO GENERALE
- PRESA ACQUA PER CANTIERE
- PONTEGGIO ESTERNO
- UFFICIO DI CANTIERE
- WC CHIMICO
- TETTOIA
- DEPOSITO TERRENO DI SCAVO
- BETONIERA
- DEPOSITO INERTI PER IMPASTO DI MALTE

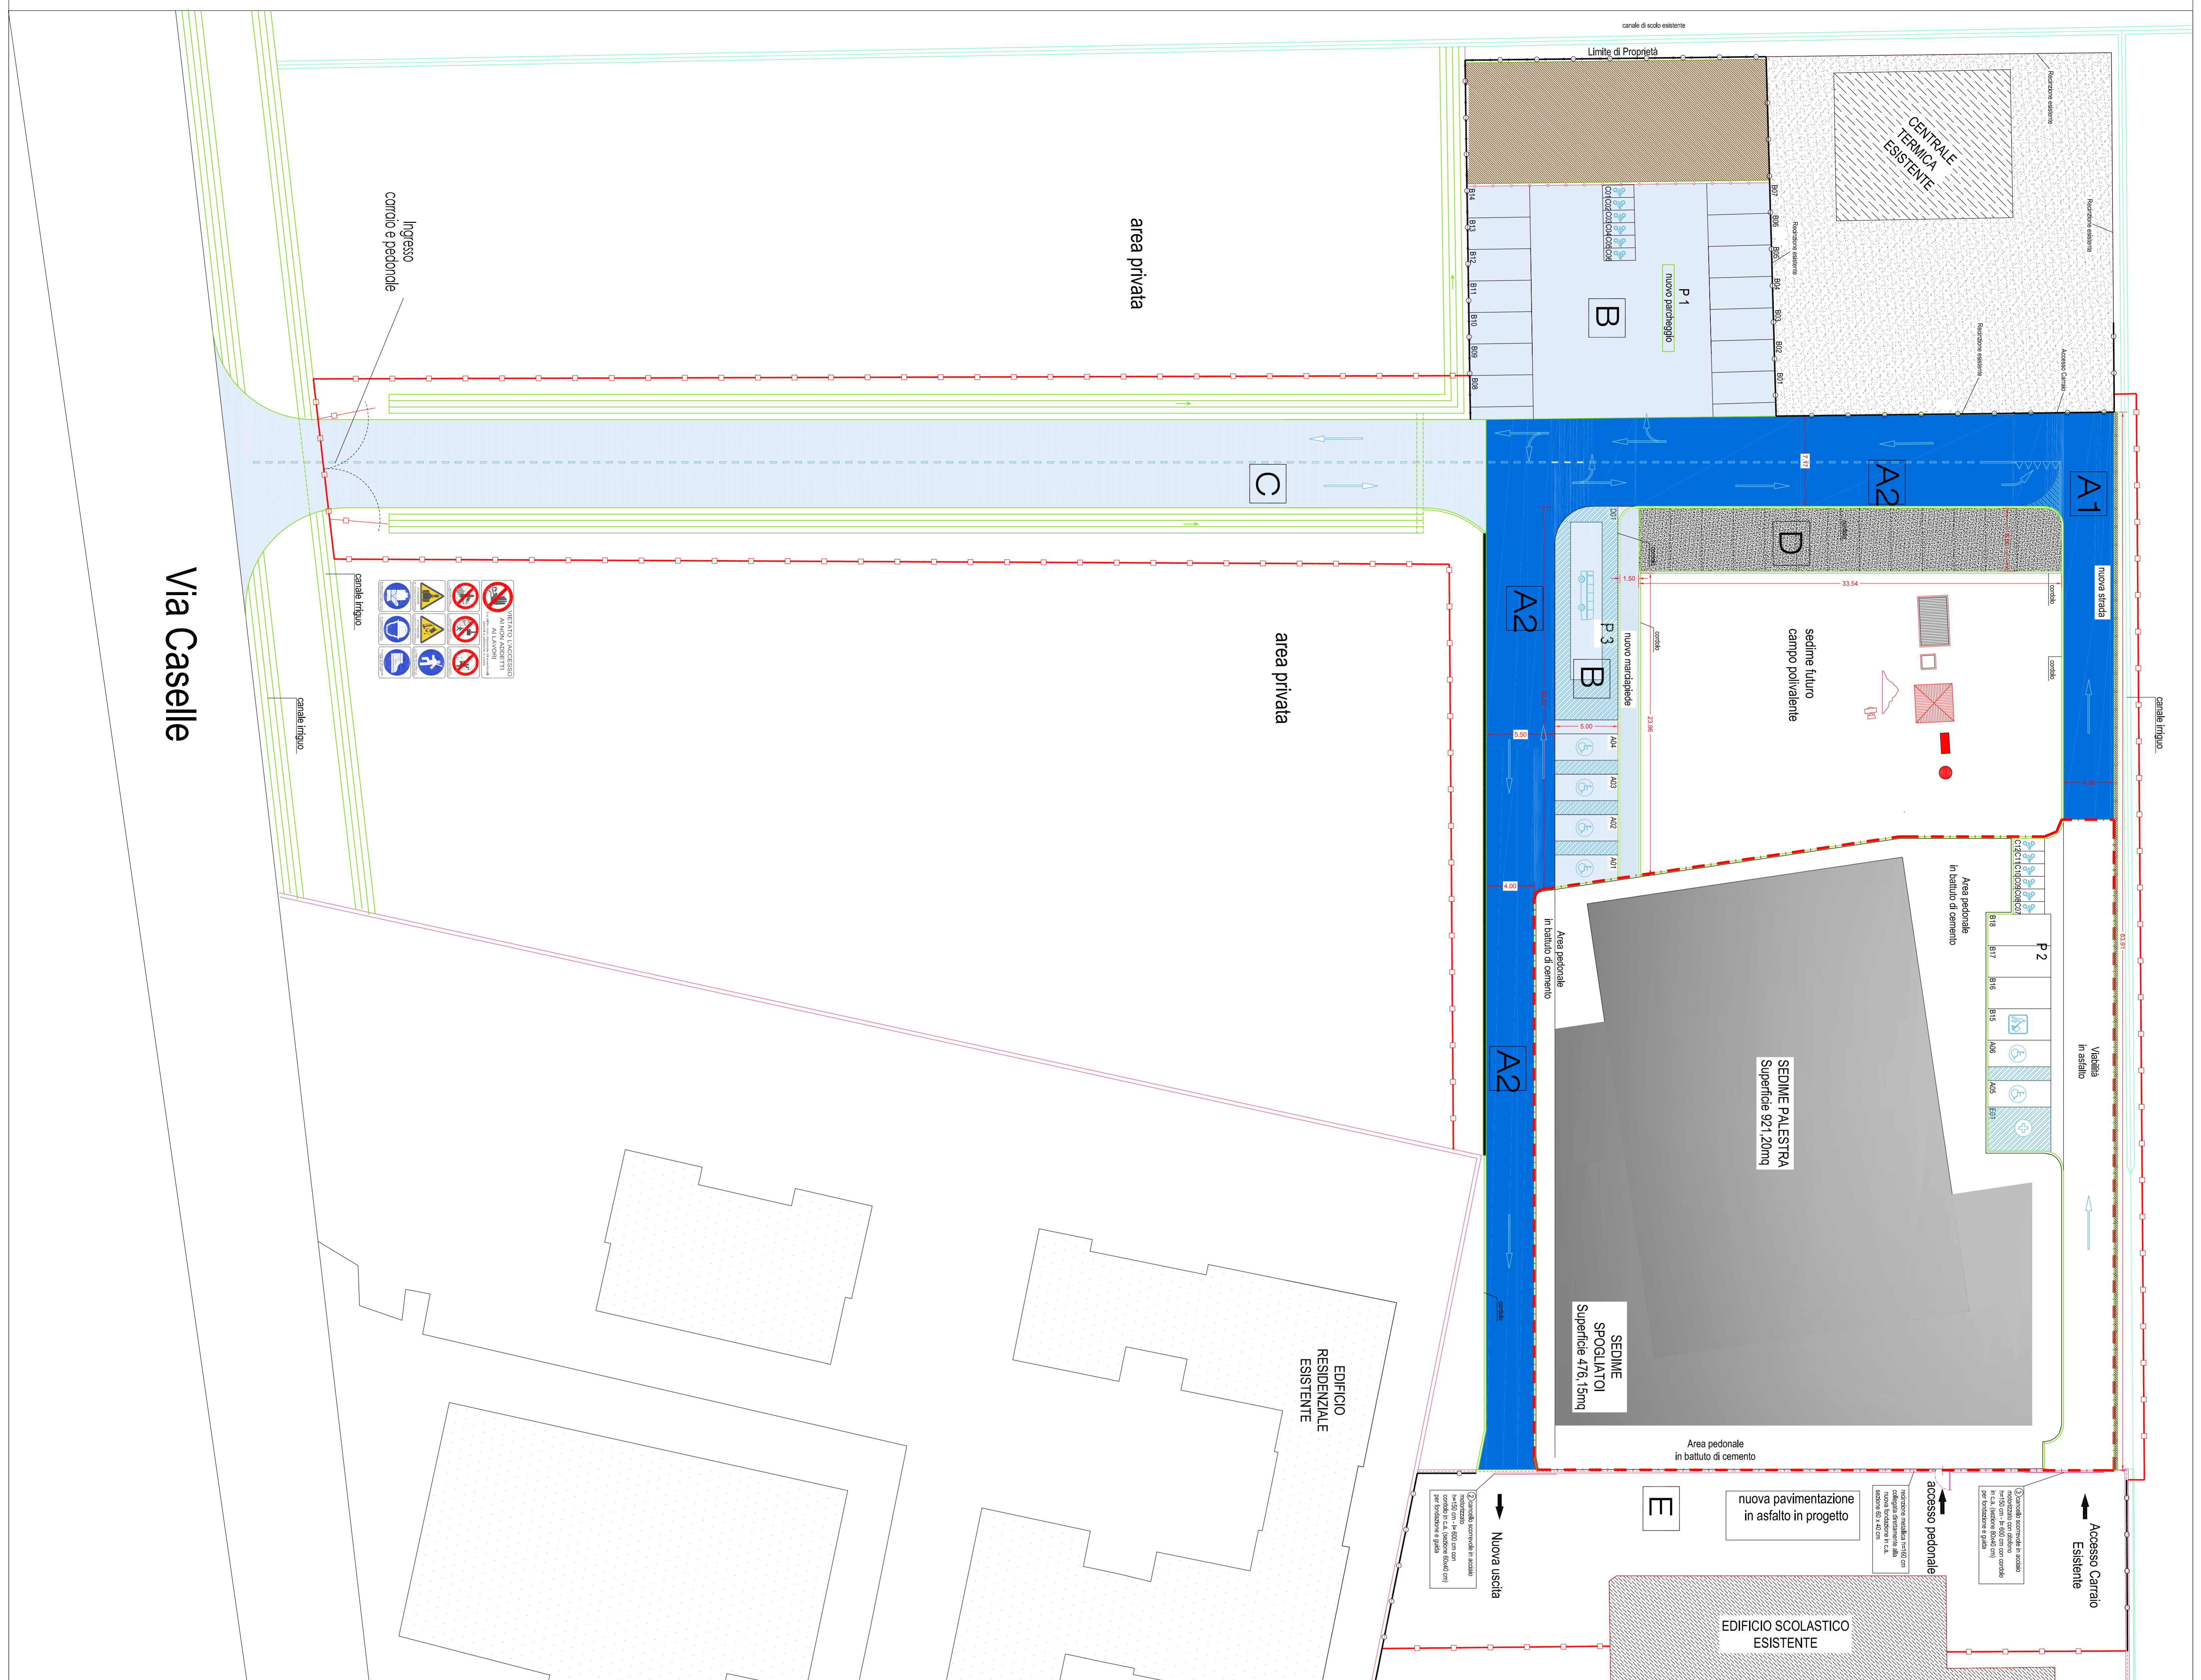

COMUNE DI GRAGNANO TREBBIENSE
Servizi Tecnici

**COMPLETAMENTO VIABILITA' NUOVA PALESTRA
CENTRO SCOLASTICO DI GRAGNANO TREBBIENSE**
CUP C48H22002070006

PROGETTO DEFINITIVO/ESECUTIVO

Responsabile del Procedimento
Arch. Simona Carati

Coordinatore in fase di progettazione (CSP)
Geom. Giuseppe Pastorelli

Approvazione

Elaborato:
PIANO DI SICUREZZA E COORDINAMENTO
LAYOUT DI CANTIERE

PS.01
1:200

nr.	data	oggetto revisione
4	-	-
3	-	-
2	-	-
1	-	-
0	27-12-2022	emissione