




PIANTA PIANO TERRA - LAYOUT INTERNO

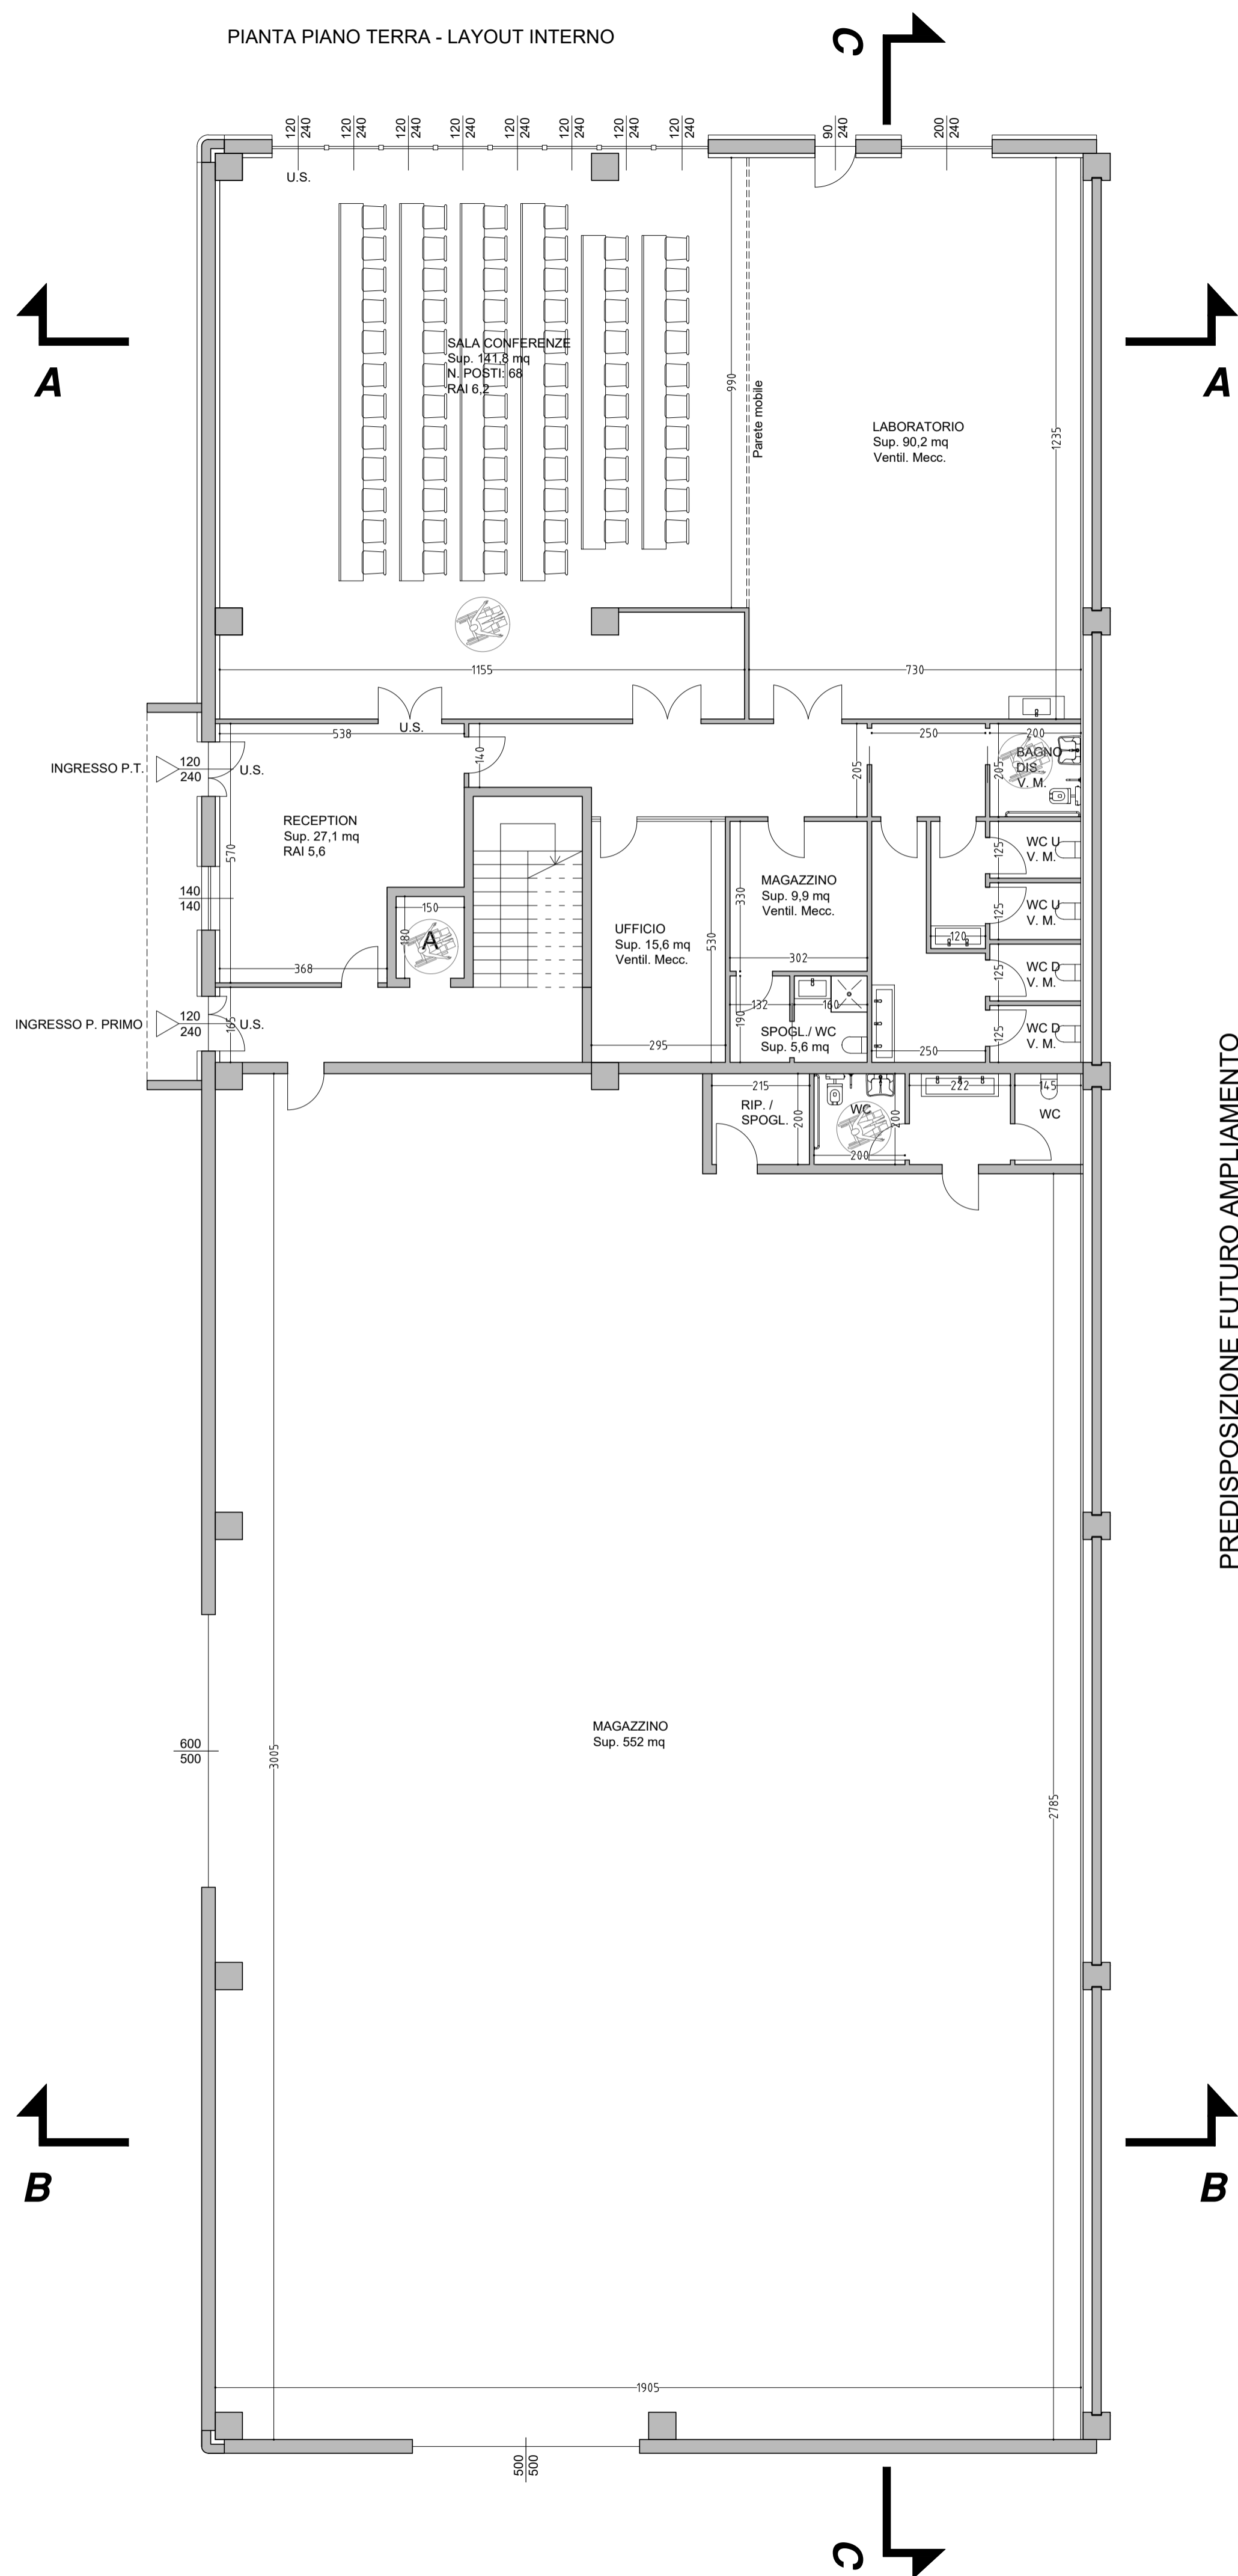

PIANTA PIANO PRIMO - LAYOUT INTERNO

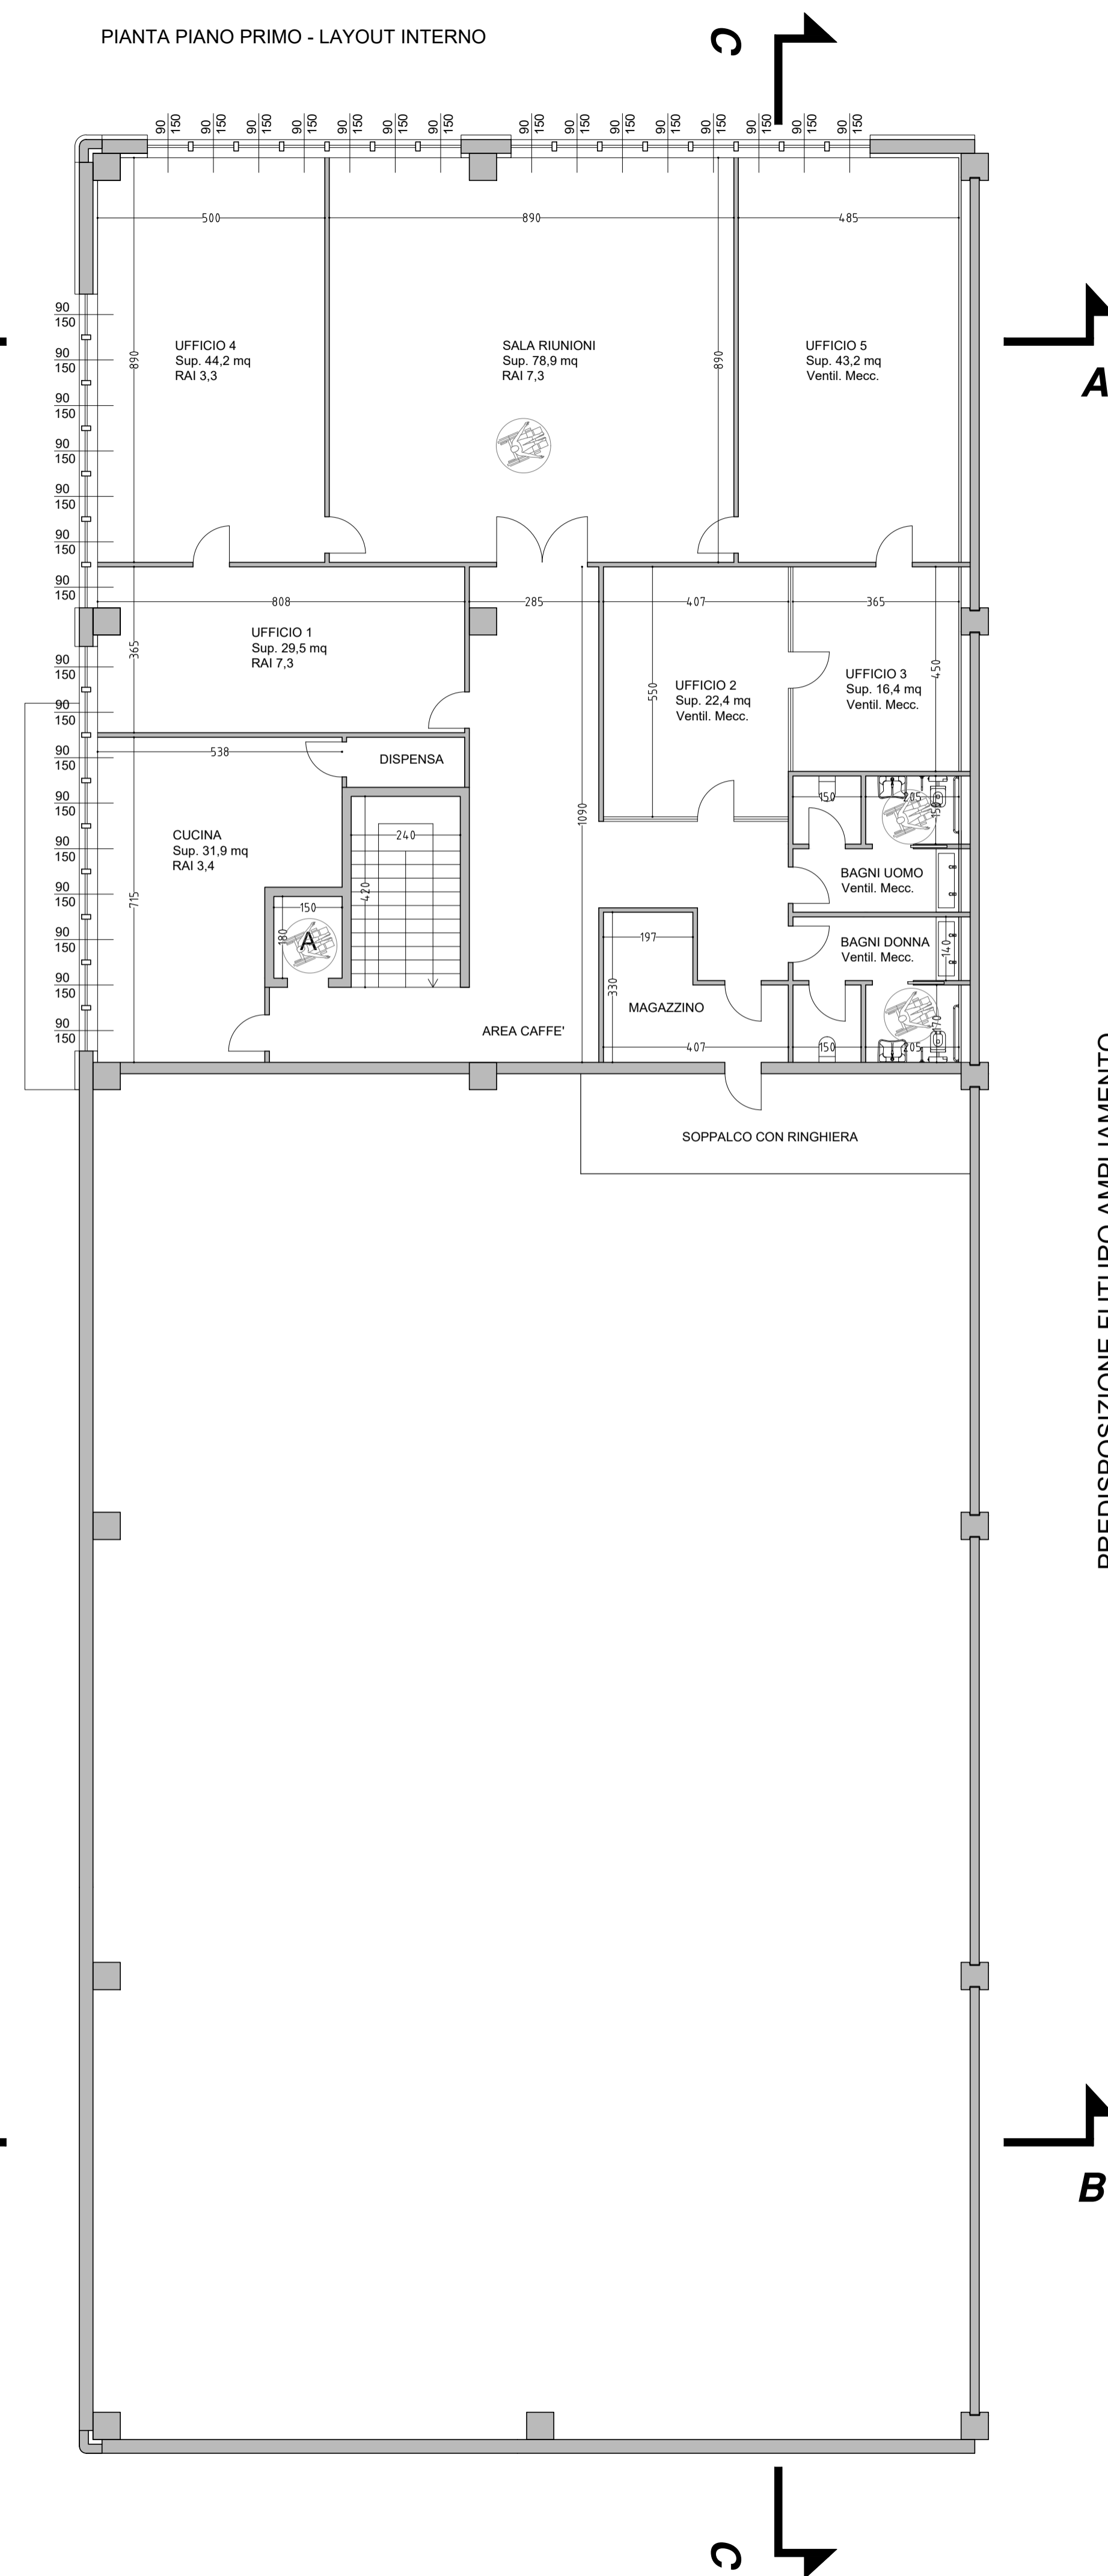

**INDICE DI COSTRUZIONE:**  
 0,50 + 0,05 BONUS PER USO TECNOLOGIE VERDI = 0,55  
 3 872 X 0,55% = 2 129,6 mq EDIFICABILI  
 CAPANNONE IN PROGETTO =  
 SUP. UTILE LORDA PIANO TERRA = 1 010 mq  
 SUP. UTILE LORDA PIANO PRIMO = 390 mq  
 TOT. = 1 400 mq < 2 129,6 mq

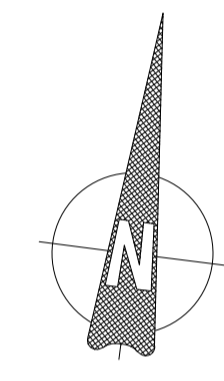

Il Tecnico  
 Arch. UGO CARAGNANO  
 VIA ROMA n° 44/a - 29020 VIGOLZONE  
 VIA DEI MILLE N° 3 - 29121 PIACENZA  
 T. F. 0523.870903 C. 333.8482853  
 ugo@studiocnc.net - info@ugocaragnanoarchitetto.it  
 Coll. Andrea Gheno

Il Committente  
**CIVARDI SRL**  
 Loc. Cattagnina, SNC  
 29010 Rottofreno (PC)

PROVINCIA DI PIACENZA  
 COMUNE DI GRAGNANO TREBBIENSE

PERMESSO DI COSTRUIRE CONVENZIONATO CON  
 PROCEDIMENTO UNICO Art. 53 Comma 1, LETTERA B)  
 L.R. 24 DEL 21/12/2017 IN LOCALITÀ COLOMBAROLA  
 IN COMUNE DI GRAGNANO TREBBIENSE (PC)

PLANIMETRIE	ALLEGATO:	SCALA:
	<b>B.08</b>	<b>1:100</b>

TAVOLA CAPANNONE CIVARDI SRL